



OBSTOJEČE STANJE

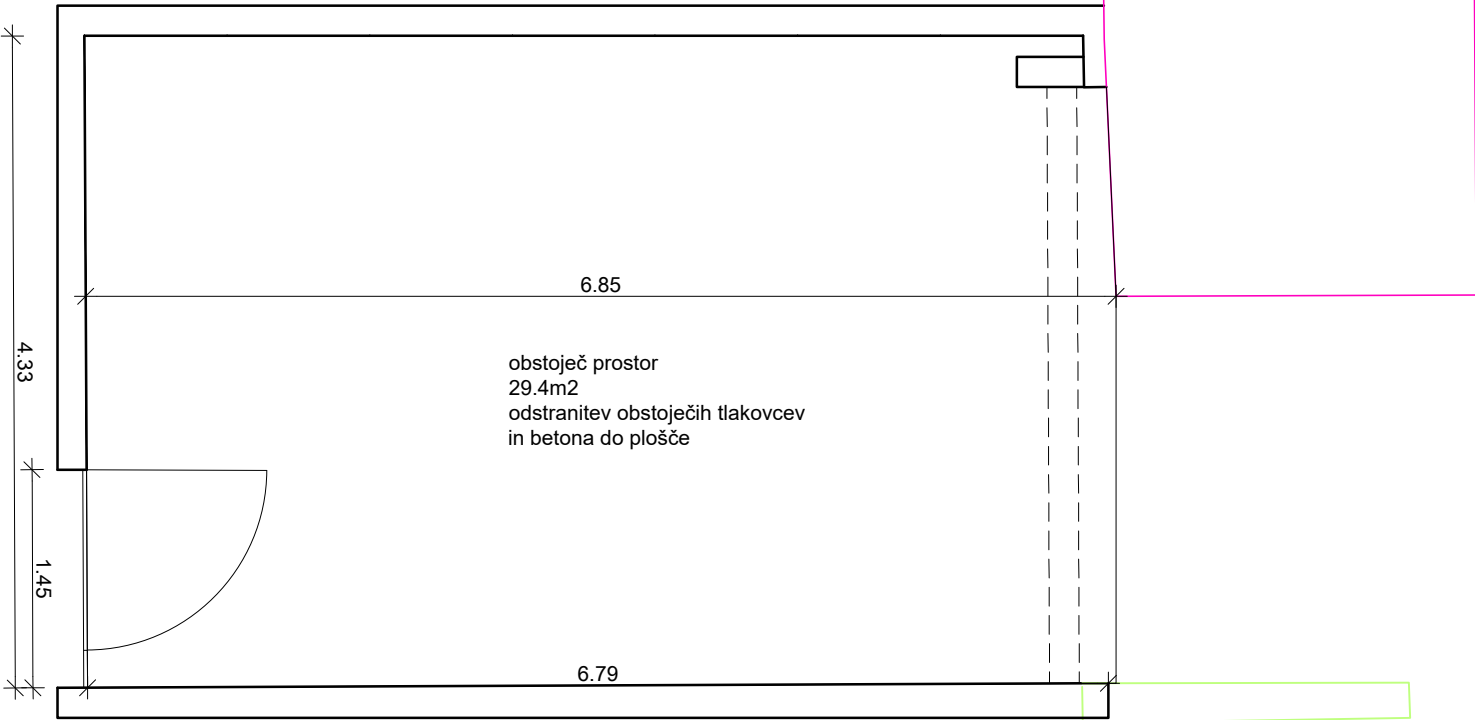

NOVO STANJE

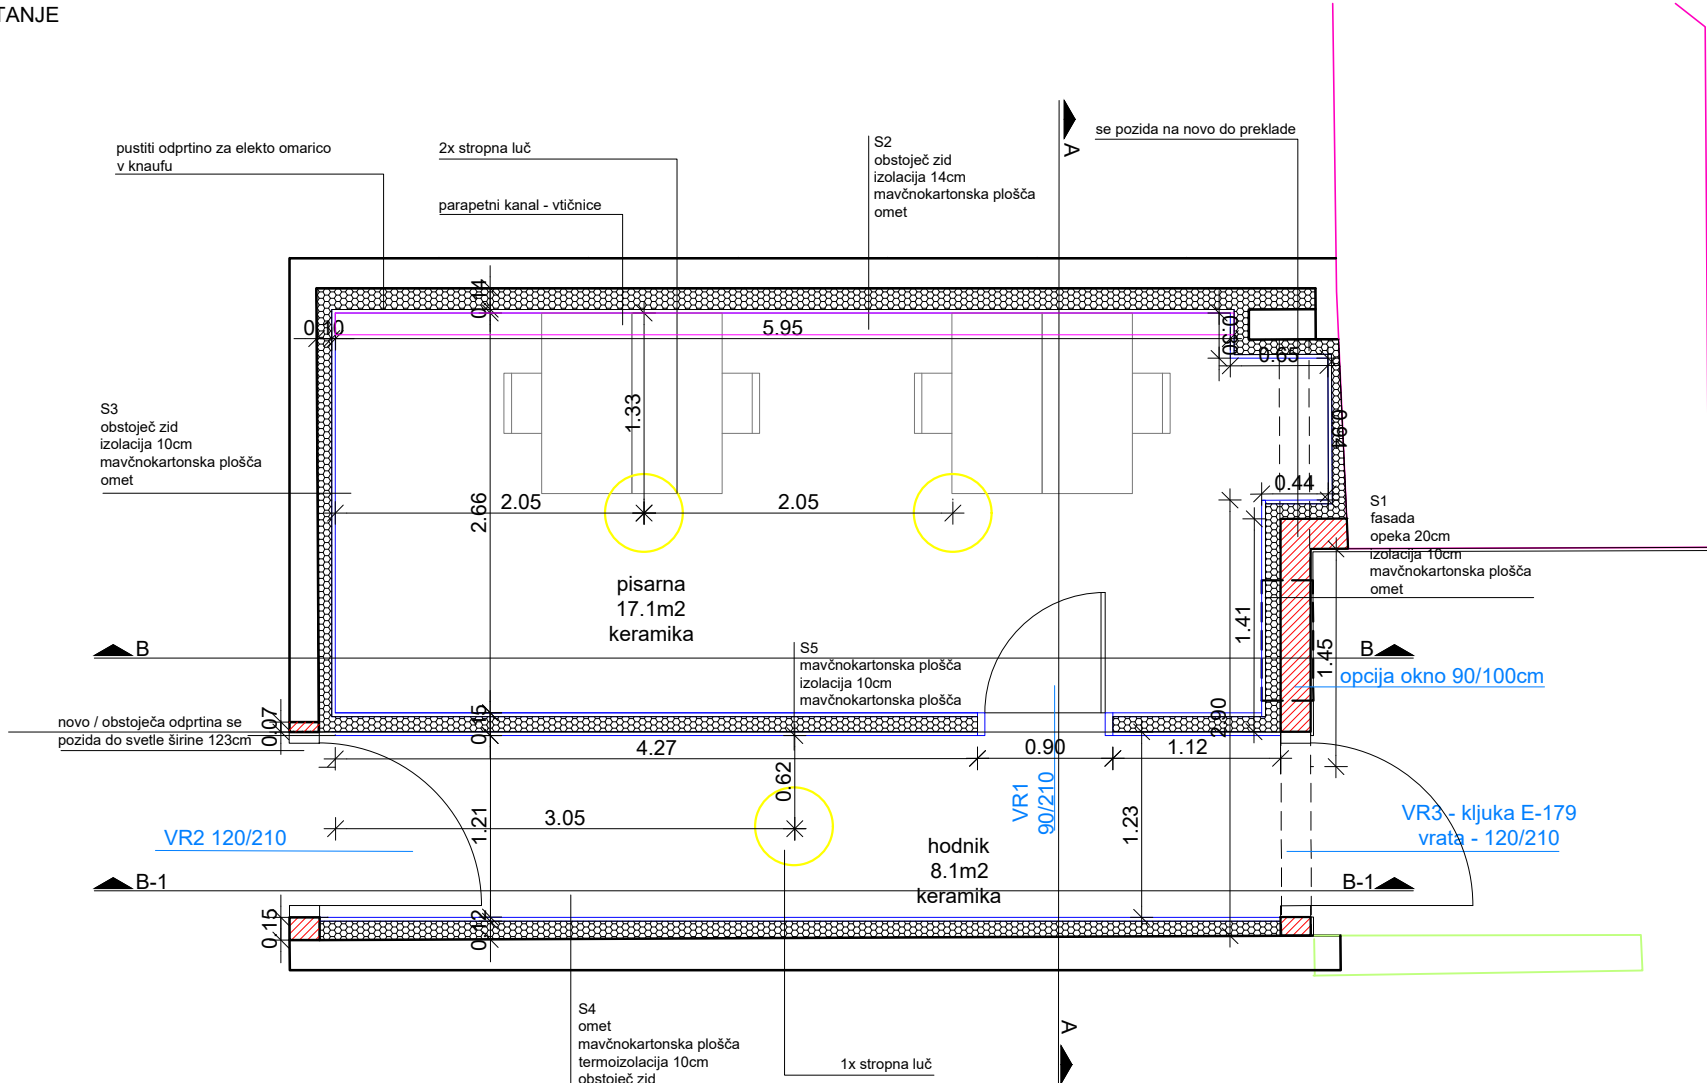

LEGENDA:

- MAVČNA STENA
- NOV OPEČNAT ZID
- PARAPETNI KANAL
- STROPNA LUČ

STUDIO
PIKAPLUS
architecture.landscape.design.

objekt:
ŠRC POLICE

investitor:

vrsta načrta / vrsta projektne dokumentacije:
PZI - projekt za izvedbo

vrsta gradnje:
REKONSTRUKCIJA

odgovorni vodja projekta / id. št.:
mag. JANA HLADNIK TRATNIK u.d.i.a. / PA-1481


odgovorni projektant / id. št.:
mag. JANA HLADNIK TRATNIK u.d.i.a. / PA-1481

projektant / sodelavec:
TINA LIPOVŽ u.d.i.k.a. / PKA-2111


vrsta risbe:
TLORIS PRITLIČJA

št. proj.:	datum:	merilo:	št. list:
234-2022	NOVEMBER 2022	1:50	1


PREREZ A-A

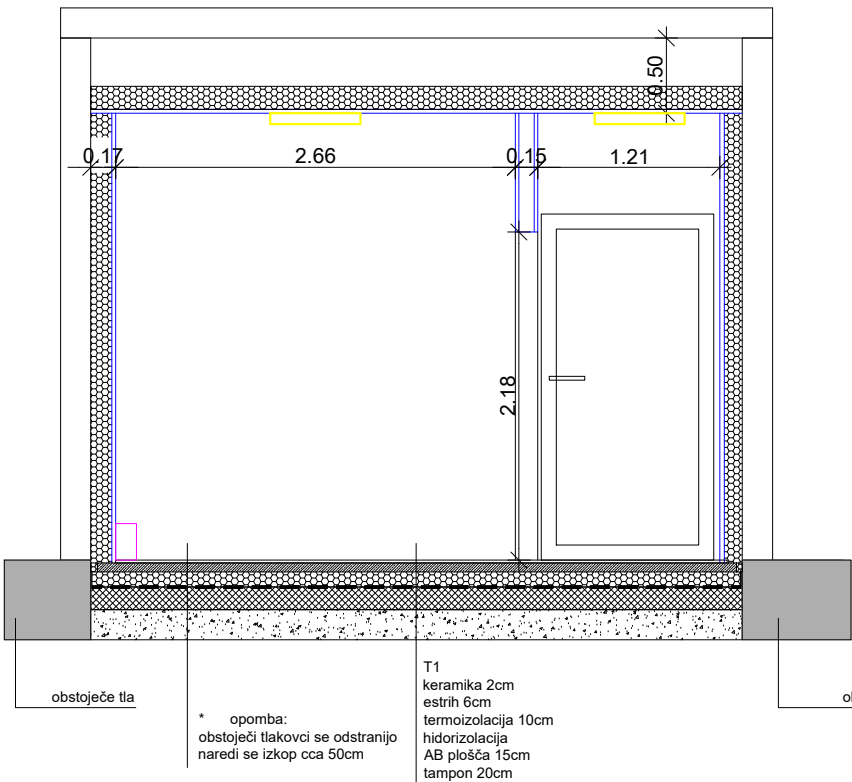

PREREZ B-B

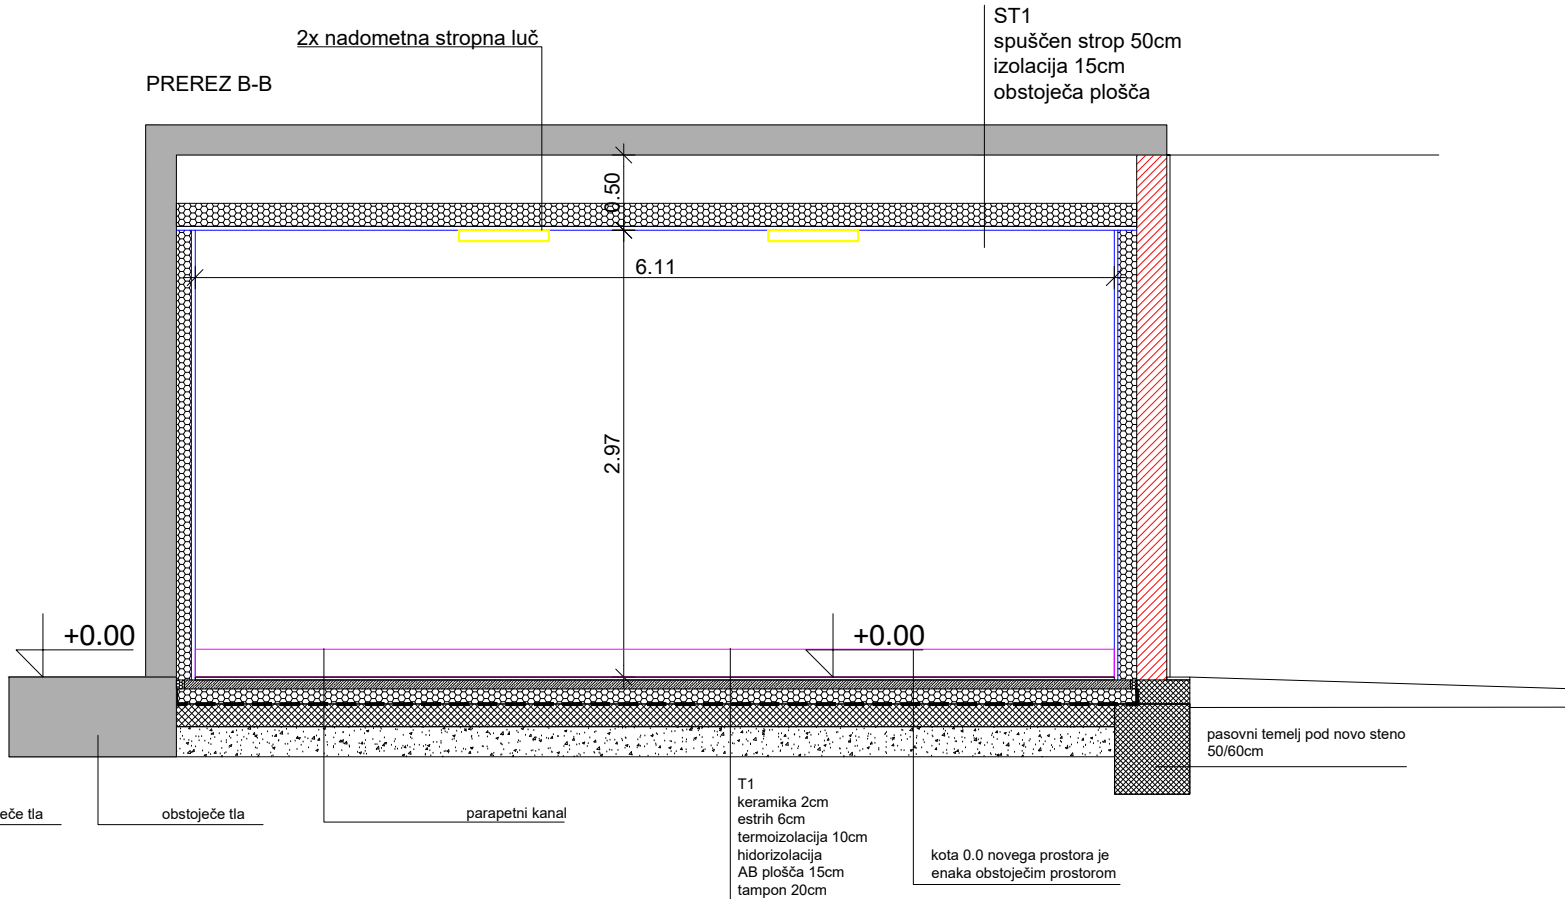

PREREZ B-1 B-1

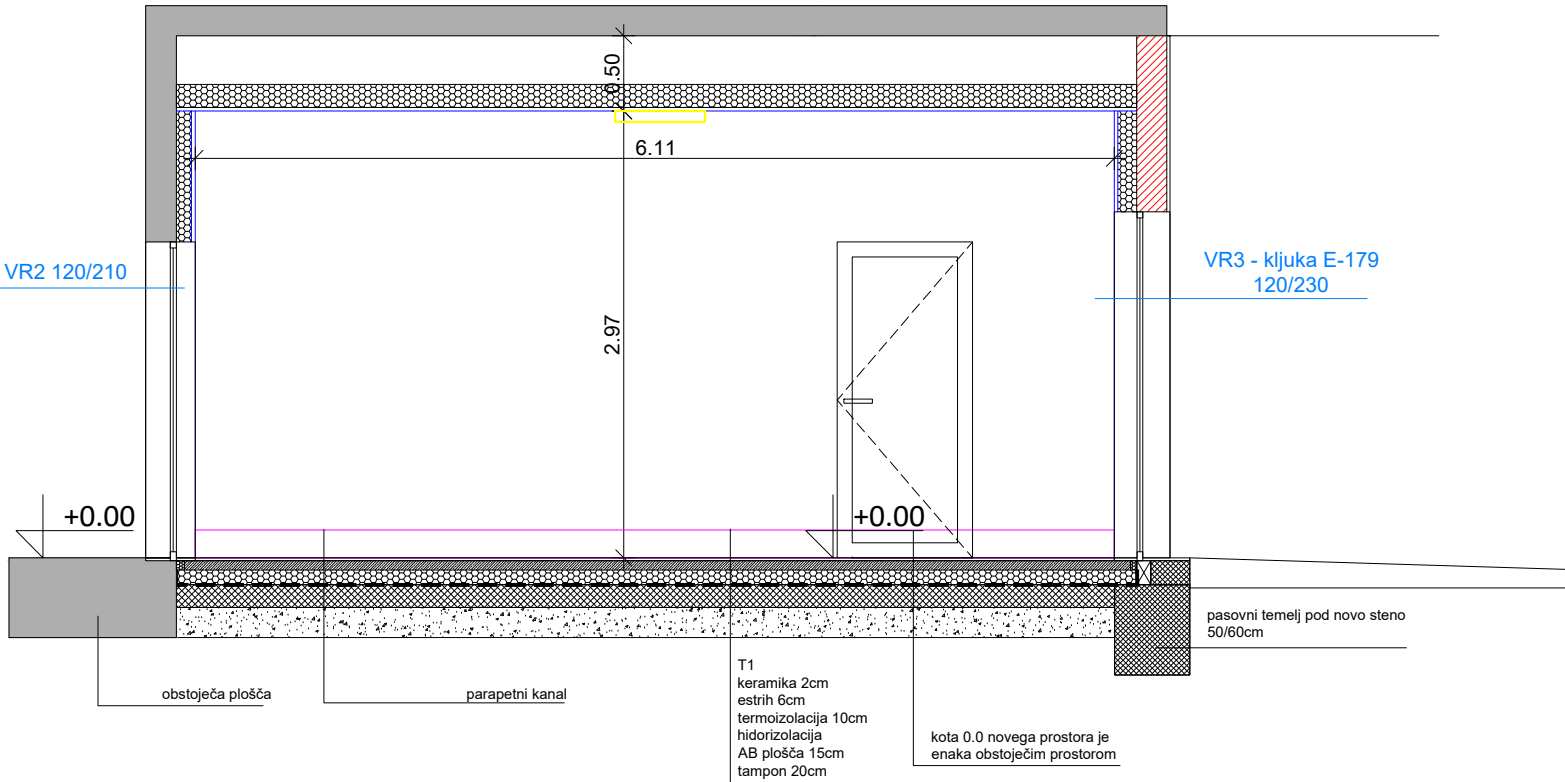

LEGENDA:

- MAVČNA STENA
- NOV OPEČNAT ZID
- PARAPETNI KANAL
- STROPNA LUČ

STUDIO
PIKAPLUS
architecture.landscapedesign.

objekt:
ŠRC POLICE

investitor:

vrsta načrta / vrsta projektne dokumentacije:
PZI - projekt za izvedbo

vrsta gradnje:
REKONSTRUKCIJA

odgovorni vodja projekta / id. št.:
mag. JANA HLADNIK TRATNIK u.d.i.a. / PA-1481

odgovorni projektant / id. št.:
mag. JANA HLADNIK TRATNIK u.d.i.a. / PA-1481

projektant / sodelavec:
TINA LIPOVŽ u.d.i.k.a. / PKA-2111

vrsta risbe:
PREREZI

št. proj.: 234-2022 datum: NOVEMBER 2022 merilo: 1:50 št. list: 2